


**Условные обозначения:**  
 — Надземная прокладка сетей отопления  
 - - - - - Подземная прокладка сетей отопления

|          |                 |          |       |      |                                       |          |      |                       |
|----------|-----------------|----------|-------|------|---------------------------------------|----------|------|-----------------------|
|          |                 |          |       |      | ПСТ.ОМ.016.002                        |          |      |                       |
|          |                 |          |       |      | Схема теплоснабжения Рыбалоовского СП |          |      |                       |
| Изм.     | Лист            | № докум. | Подп. | Дата | Котельная с. Рыбалоово                | Страница | Лист | Листов                |
| Разработ | Аптрощенко М.А. |          |       |      |                                       | Р        |      | 1                     |
| Проверил | Марьясова О.В.  |          |       |      | Схема тепловых сетей                  |          |      | ООО «ЛАРС Инжиниринг» |

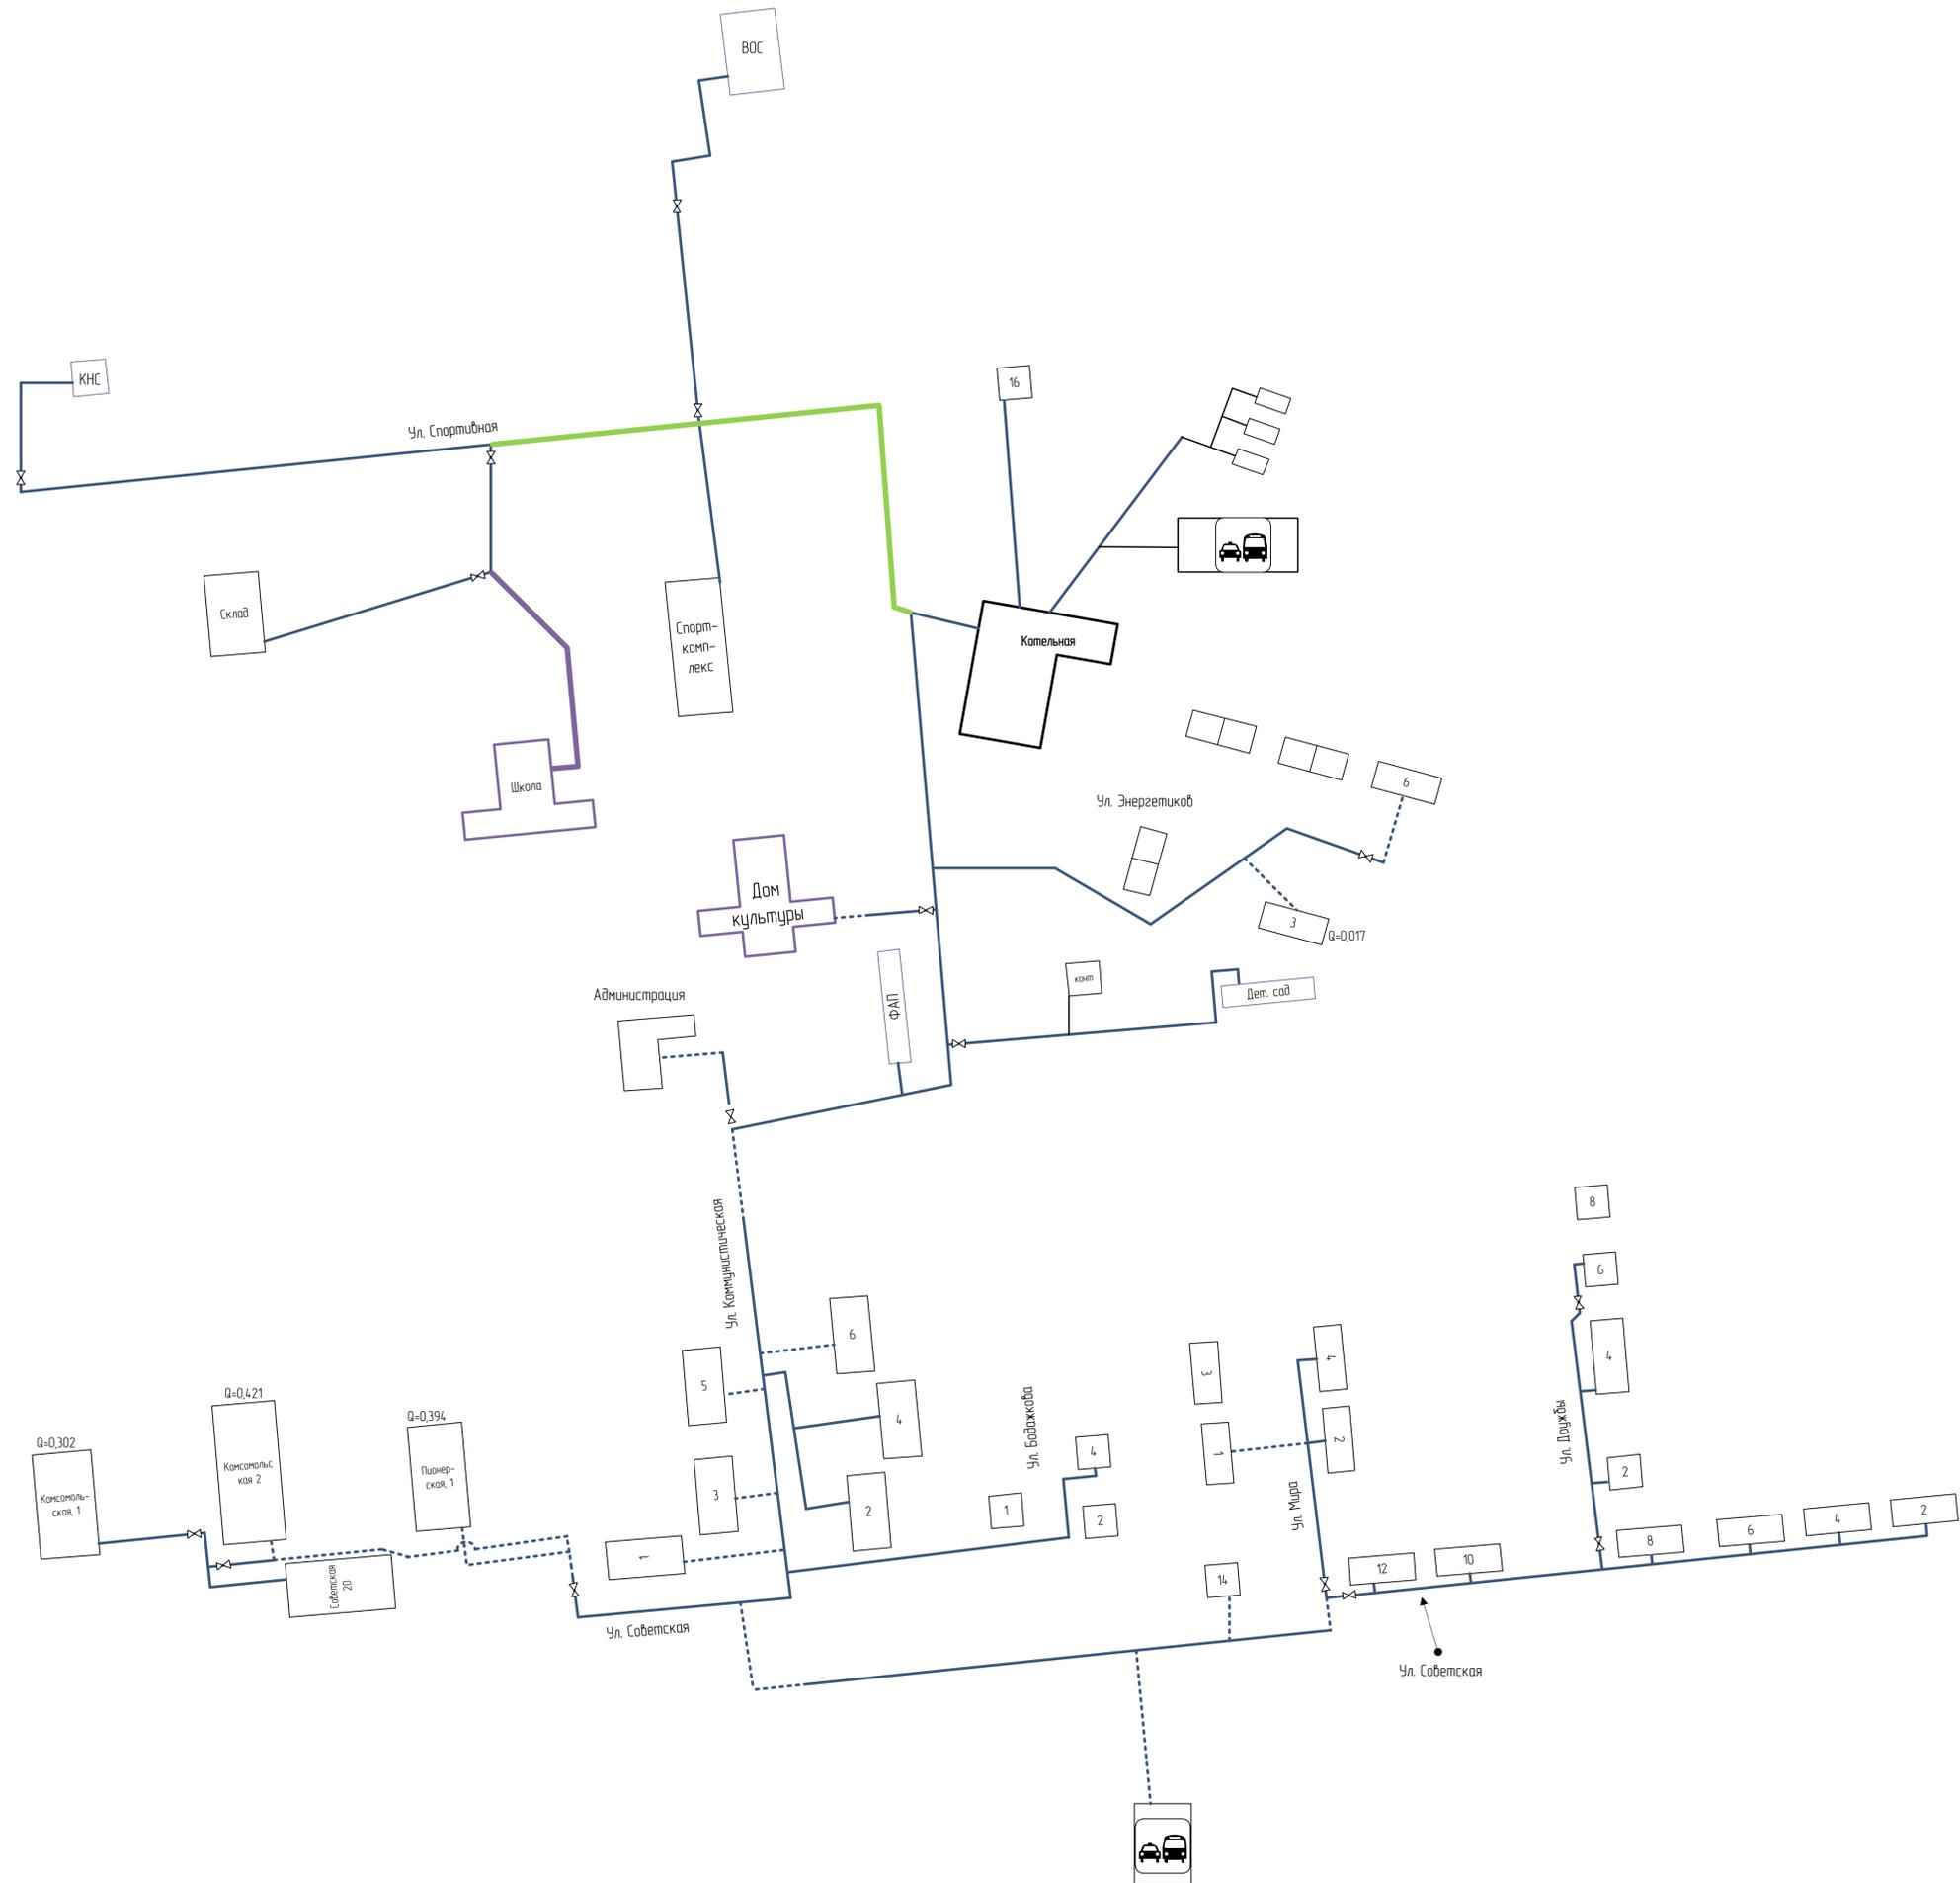

Условные обозначения:

- Надземная прокладка сетей отопления
- - - Подземная прокладка сетей отопления
- Замена изоляции тепловых сетей
- Реконструкция с уменьшением диаметра

|                                      |                |          |       |      |                       |
|--------------------------------------|----------------|----------|-------|------|-----------------------|
| ПСТ.ОМ.016.003                       |                |          |       |      |                       |
| Схема теплоснабжения Рыбаловского СП |                |          |       |      |                       |
| Изм.                                 | Лист           | № докум. | Подп. | Дата |                       |
| Разработ                             | Амрошенко М.А. |          |       |      | Стадия                |
| Проверил                             | Марьясова О.В. |          |       |      | Лист                  |
|                                      |                |          |       |      | 1                     |
| Котельная с. Рыбалово                |                |          |       |      |                       |
| Схема тепловых сетей                 |                |          |       |      | ООО «ЛАРС Инжиниринг» |