


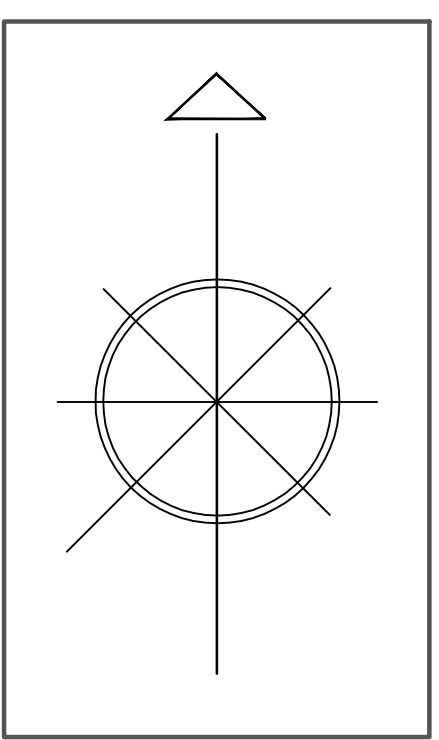


ПРОЕКТ ПЛАНИРОВКИ ТЕРРИТОРИИ МИКРОРАЙОНА В С. РЫБАЛОВО МУНИЦИПАЛЬНОГО ОБРАЗОВАНИЯ «РЫБАЛОВСКОЕ СЕЛЬСКОЕ ПОСЕЛЕНИЕ»

СХЕМА ИНЖЕНЕРНЫХ СЕТЕЙ И СООРУЖЕНИЙ. М 1:10000



СХЕМА ИНЖЕНЕРНЫХ СЕТЕЙ И СООРУЖЕНИЙ. М 1:2000

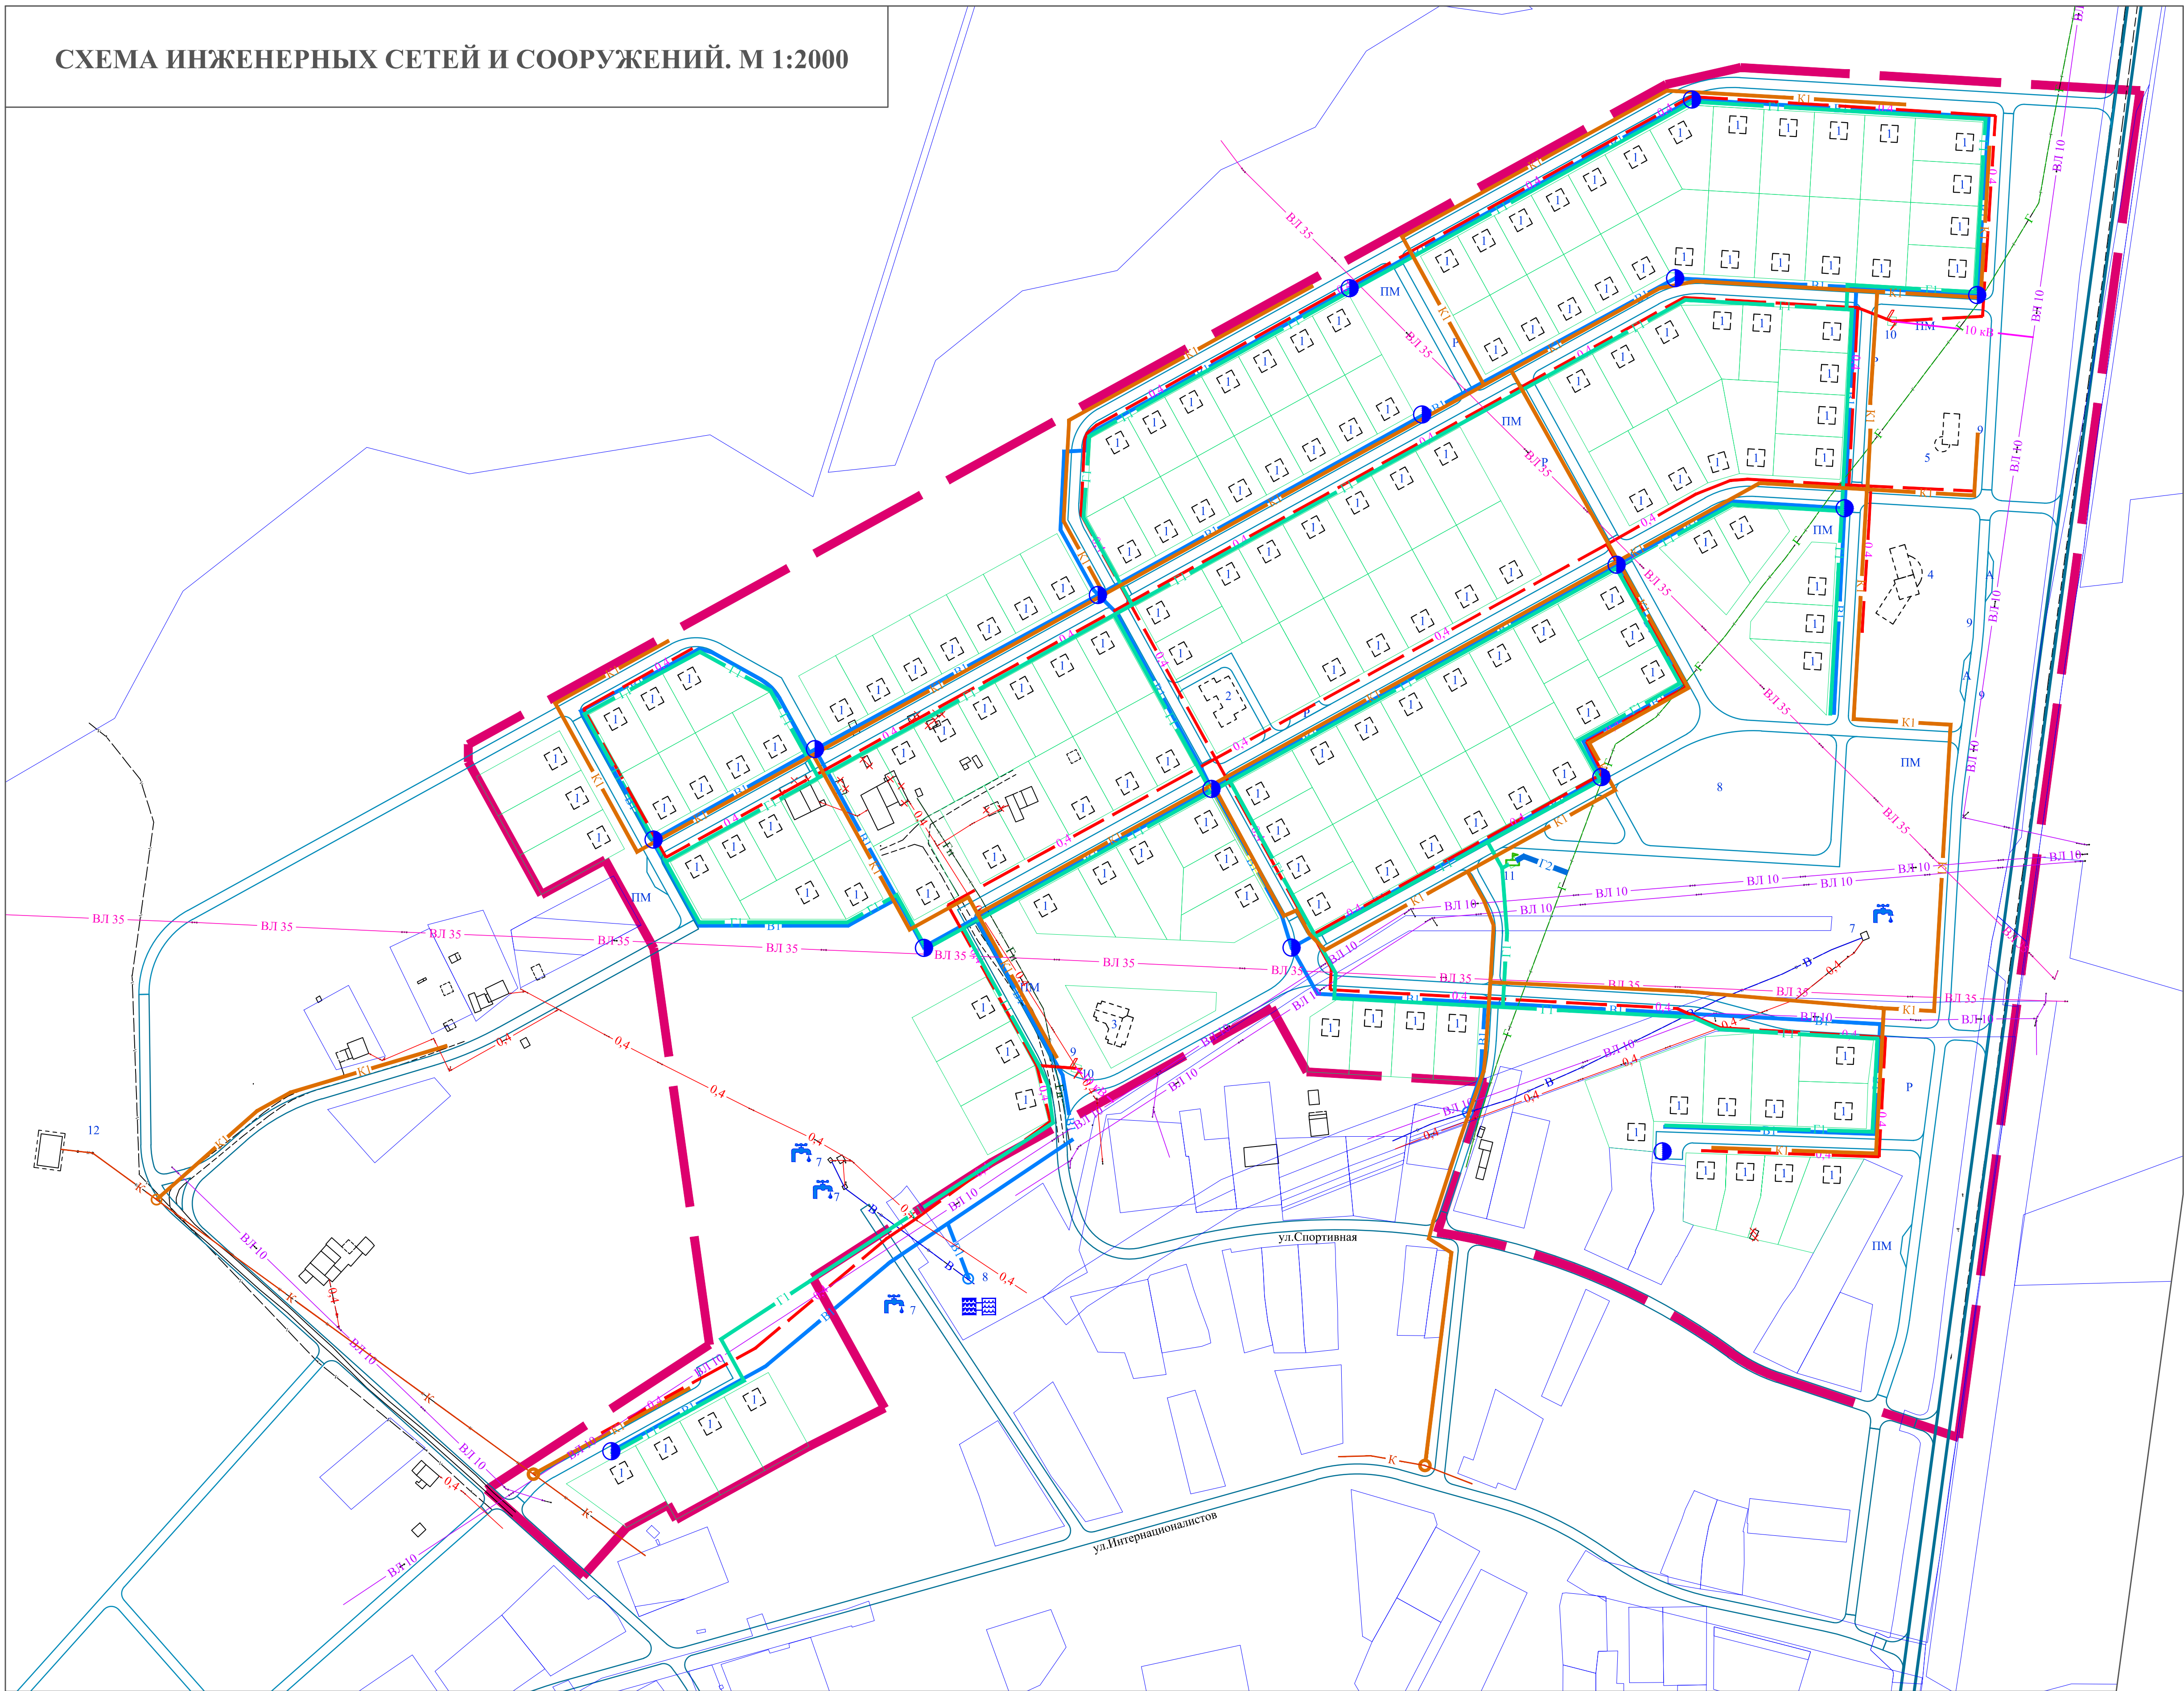

УСЛОВНЫЕ ОБОЗНАЧЕНИЯ

- Границы
- Граница проекта планировки
 - Зонные участки, поставленные на кадастровый учет
 - Обремененные земельные участки

ОБЪЕКТЫ КАПИТАЛЬНОГО СТРОИТЕЛЬСТВА

- Существующие здания, сооружения (сохраняемые)
- Существующие здания, сооружения (ликвидируемые)
- Проектируемые жилые здания
- Проектируемые общественные здания
- Новая планировка по эксплуатации зданий и сооружений

ТРАНСПОРТНАЯ ИНФРАСТРУКТУРА

- Автомобильная дорога регионального значения основная
- Улично-дорожная сеть
- Пешеходы к зданиям
- Тротуары, площадки
- Остановочный пункт общественного транспорта

ТЕРРИТОРИАЛЬНЫЕ ЗОНЫ

- Зона размещения объектов жилой индивидуальной застройки
- Зона инженерно-технических сооружений, сетей и коммуникаций
- Зона размещения объектов размещения
- Озеленение и благоустройство территории общего пользования
- Озеленение открытых зон
- Защитная полоса озеленения

ЗОНА С ОСОБЫМИ УСЛОВИЯМИ ИСПОЛЬЗОВАНИЯ

- Санитарно-защитные зоны предприятий, сооружений и иных объектов
- Технические (территориальные) зоны инженерных объектов и коммуникаций
- Водозащитная зона
- Прибрежная защитная полоса
- Зона санитарной охраны источников и сооружений питьевого водоснабжения (1 зона)
- Зона коллективного радиационного воздействия в случае аварии на Сибирском химическом комбинате

ИНЖЕНЕРНАЯ ИНФРАСТРУКТУРА

- Существующая водопроводная сеть
- Существующие водопроводные очистные сооружения
- Проектируемая трансформаторная подстанция
- Проектируемый газорегуляторный пункт
- Проектируемый газовый пункт
- Линия электропередачи 35 кВ
- Линия электропередачи 10 кВ
- Проектируемые линии электропередачи 10 кВ
- Линия электропередачи 0,4 кВ
- Проектируемые линии электропередачи 0,4 кВ
- Газопровод высокого давления
- Проектируемые сети газопровода высокого давления
- Газопровод низкого давления
- Проектируемые сети газопровода низкого давления
- Сети водоснабжения
- Проектируемые сети водоснабжения
- Сети водоснабжения
- Проектируемые сети водоснабжения
- Точка подключения сетей водоснабжения
- Точка подключения сетей водоснабжения

ЭКСПЛИКАЦИЯ ЗДАНИЙ И СООРУЖЕНИЙ

№ п/п	Наименование объекта	Экспликация	Единица измерения	Мощность объекта	Статус объекта	
1	Оптовый жилой дом	2	150 кв.м. общ.	24000	Проектируемый	
2	Детский сад	2	1	Кол-во мест	100	Проектируемый
3	Малая школа основного общего образования	2	1	3-го кл. общ.	300	Проектируемый
4	Детская библиотека	2	1	Раб. место	9	Проектируемый
5	Торговая площадь	1	1	5-го этажа	110	Проектируемый
6	Водозащитная зона	-	1	Объект	1	Сопутствующий
7	Водозащитная зона	-	4	Объект	4	Сопутствующий
8	Спортивная площадка	-	1	Объект	1	Проектируемый
9	Детская площадка	-	4	Кол-во машино-мест	34	Проектируемый
10	Трансформаторная подстанция	-	2	Объект	2	Проектируемый
11	Газорегуляторный пункт	-	1	Объект	1	Проектируемый
12	Канализационные очистные сооружения	-	1	Объект	1	Сопутствующий
Р	Гостевая парковка	-	5	Кол-во машино-мест	48	Проектируемый
ПМ	Площадка для мусороборки	-	8	Коллектор	20	Проектируемый
А	Озелененная территория для автомобилей	-	2	Объект	2	Проектируемый