



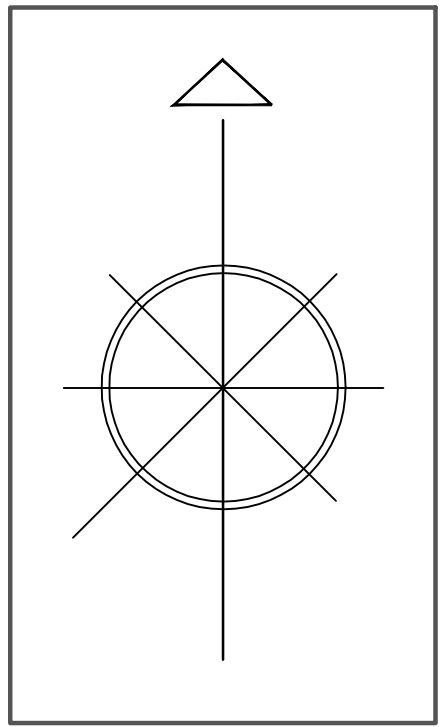

ПРОЕКТ ПЛАНИРОВКИ ТЕРРИТОРИИ МИКРОРАЙОНА В С. РЫБАЛОВО МУНИЦИПАЛЬНОГО ОБРАЗОВАНИЯ «РЫБАЛОВСКОЕ СЕЛЬСКОЕ ПОСЕЛЕНИЕ»

РАЗБИВОЧНЫЙ ЧЕРТЕЖ КРАСНЫХ ЛИНИЙ. М 1:1000

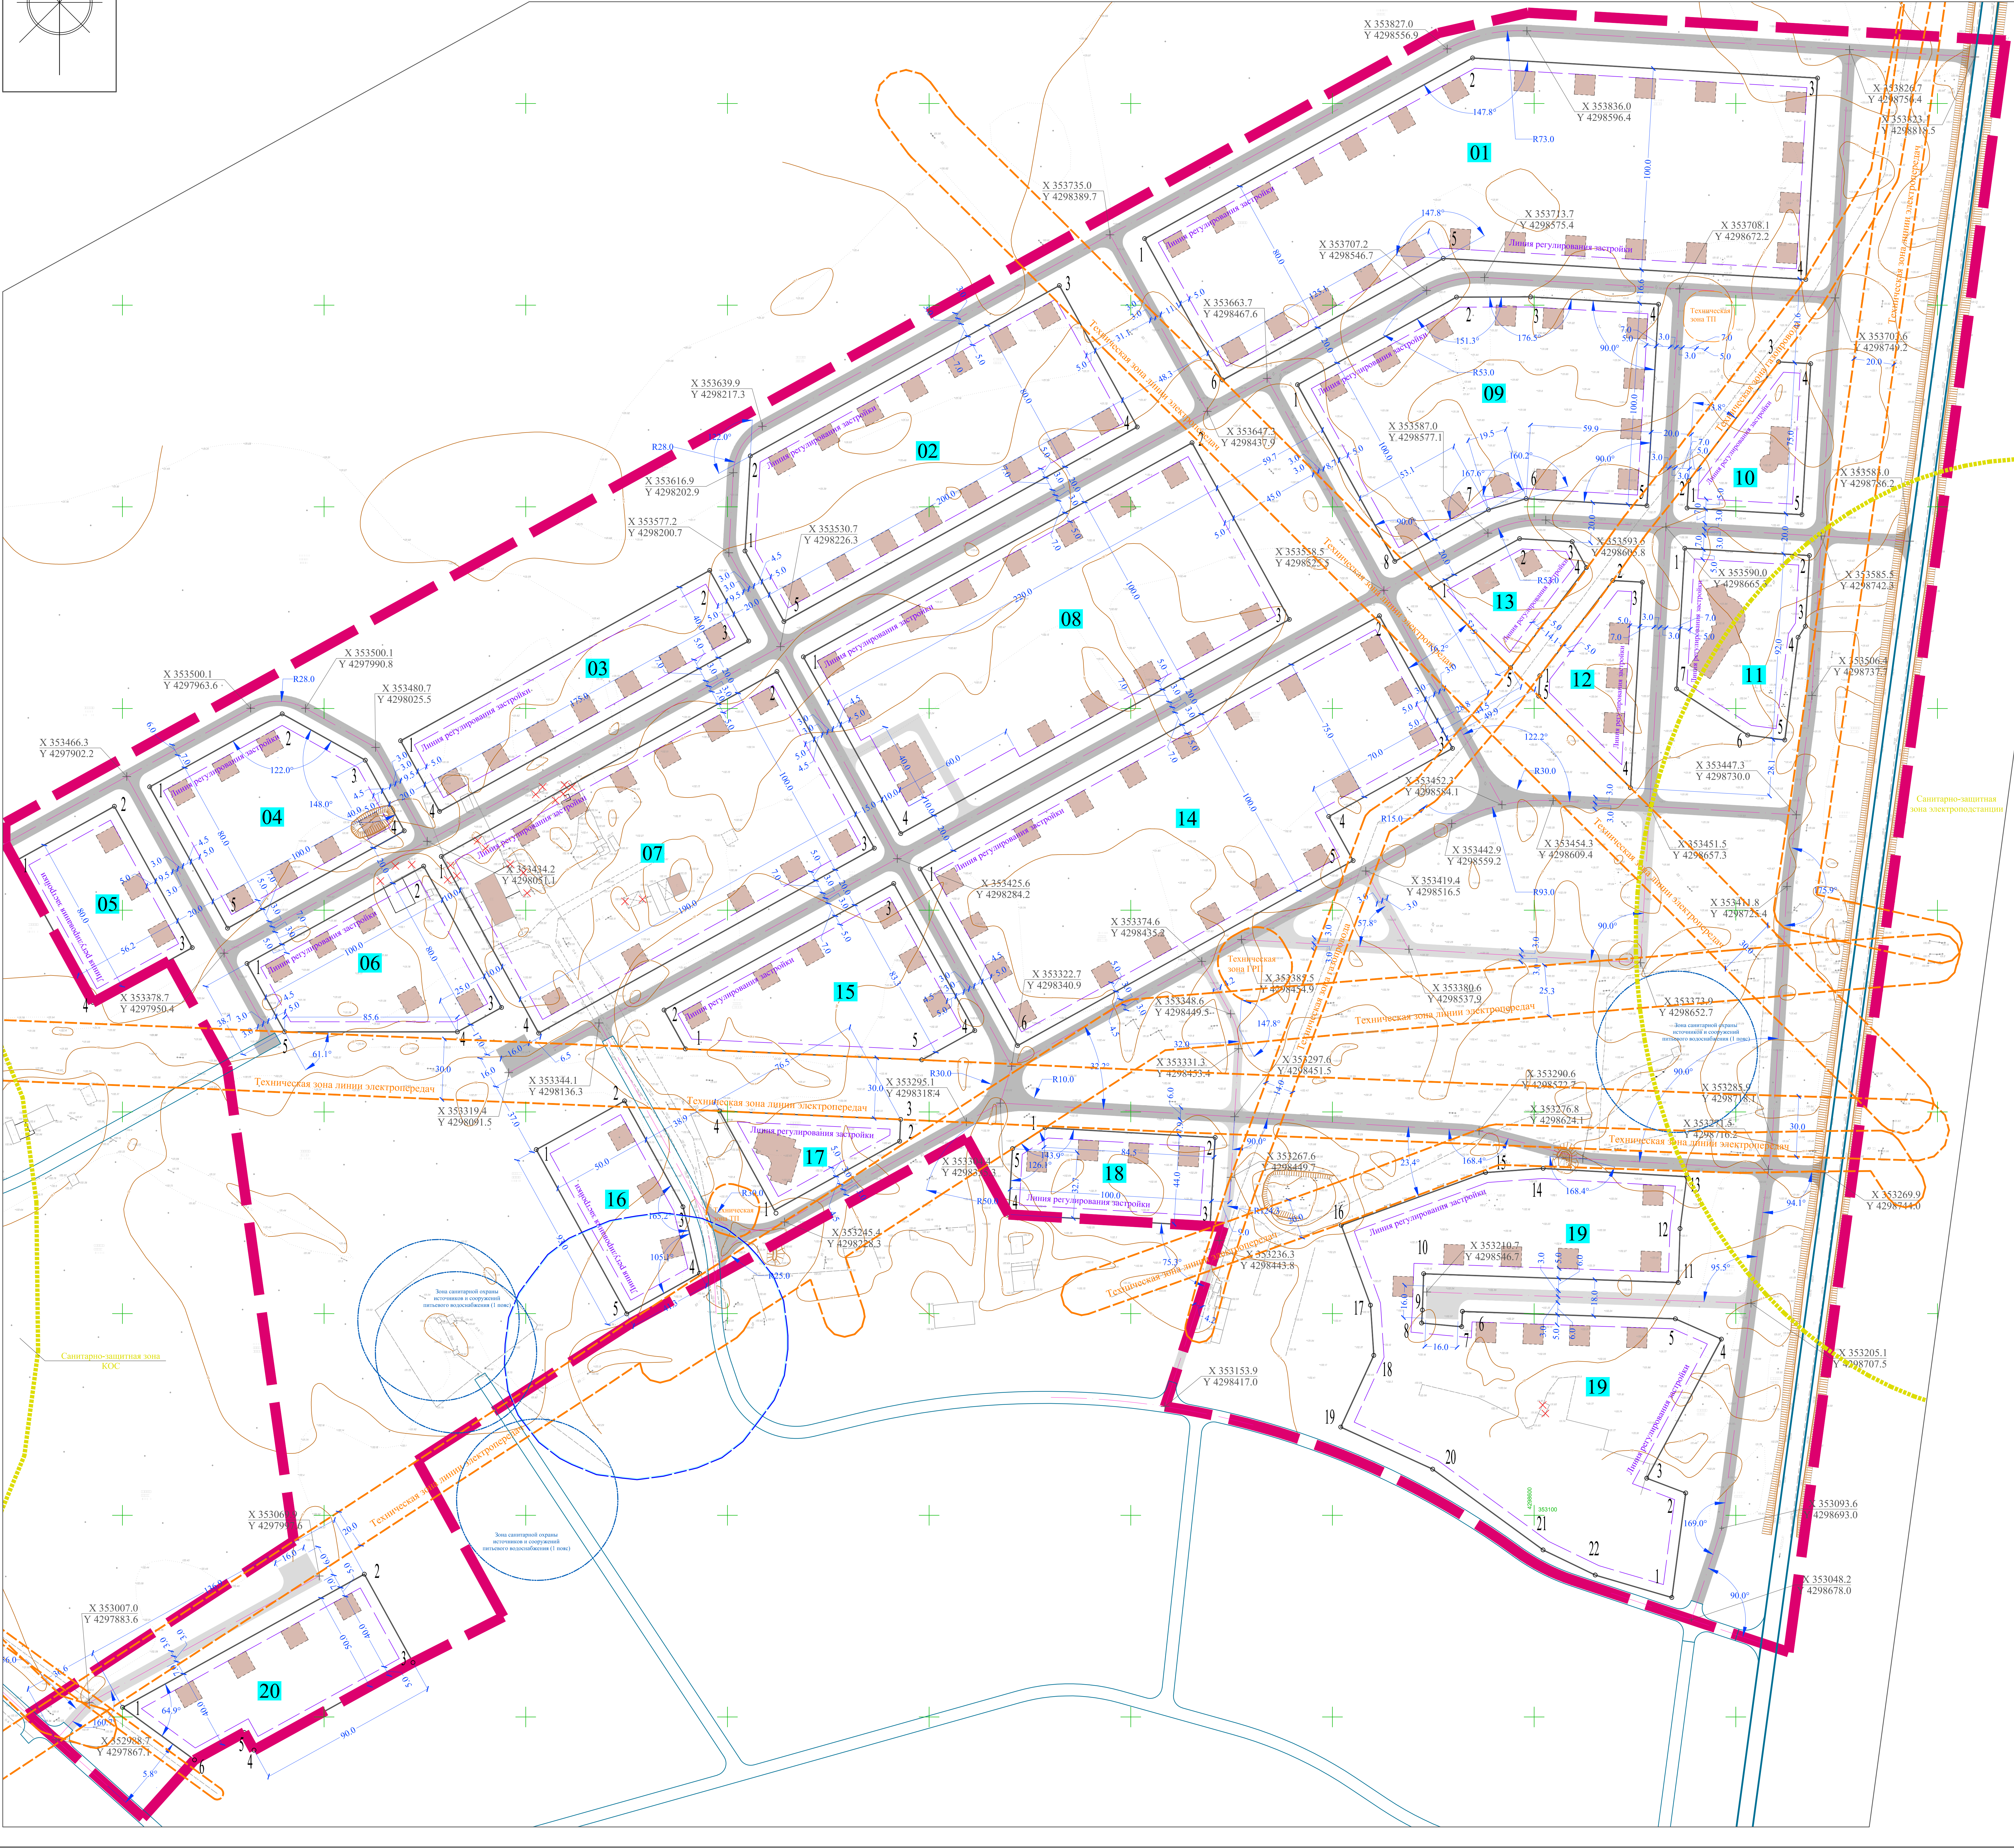

УСЛОВНЫЕ ОБОЗНАЧЕНИЯ

ГРАНИЦЫ

- Границы проекта планировки
- Устанавливаемые красные линии
- Устанавливаемые линии регулирования застройки
- Номер планировочного элемента
- Поворотная точка

ТРАНСПОРТНАЯ ИНФРАСТРУКТУРА

- Существующая улично-дорожная сеть
- Существующая улично-дорожная сеть
- Проектируемая улично-дорожная сеть
- Проектируемые проезды (второстепенные)
- Оси проектируемых дорог

ОБЪЕКТЫ КАПИТАЛЬНОГО СТРОИТЕЛЬСТВА

- Существующие здания, сооружения
- Ликвидируемые существующие здания, сооружения
- Проектируемые новые здания

ЗОНЫ С ОСОБЫМИ УСЛОВИЯМИ ИСПОЛЬЗОВАНИЯ

- Санитарно-защитные зоны предприятий, сооружений и иных объектов
- Технические (охранные) зоны инженерных объектов и коммуникаций
- Водооградная зона
- Прибрежная защитная полоса
- Зоны санитарной охраны источников и сооружений питьевого водоснабжения (I класс)

ВЕДОМОСТЬ КООРДИНАТ ПОВОРОТНЫХ ТОЧЕК ПЛАНИРОВОЧНЫХ ЭЛЕМЕНТОВ				
Номер	Х, м	У, м	Дир.угол	Длина, м
Планировочный элемент 01				
1	353732.95	4298406.89	61° 8' 48"	185.63
2	353822.53	4298569.48	93° 19' 52"	171.35
3	353812.58	4298740.53	183° 19' 52"	100
4	353712.74	4298734.72	273° 19' 52"	180.05
5	353723.21	4298554.98	241° 8' 48"	125
6	353662.89	4298445.5	331° 8' 48"	80
Планировочный элемент 02				
1	353578.12	4298208.75	3° 9' 8"	47.17
2	353625.22	4298211.35	61° 8' 48"	175
3	353709.66	4298364.62	151° 8' 48"	80
4	353639.6	4298403.23	241° 8' 48"	200
5	353543.08	4298228.06	331° 8' 48"	40
Планировочный элемент 03				
1	353484.02	4298037.96	61° 8' 48"	175
2	353568.47	4298191.24	119° 8' 48"	40
3	353533.43	4298210.54	241° 8' 48"	175
4	353448.98	4298228.06	331° 8' 48"	40
Планировочный элемент 04				
1	353461.14	4297913.56	61° 8' 48"	75
2	353497.34	4297979.24	119° 8' 29"	47.17
3	353474.37	4298020.44	151° 8' 48"	40
4	353439.33	4298039.75	241° 8' 48"	100
5	353391.07	4297952.16	331° 8' 48"	80
Планировочный элемент 05				
1	353424.35	4297846.77	61° 8' 48"	56.25
2	353451.49	4297896.04	151° 8' 48"	80
3	353381.42	4297934.64	241° 8' 48"	56.25
4	353354.28	4297885.38	331° 8' 48"	80
Планировочный элемент 06				
1	353373.56	4297961.81	61° 8' 48"	100
2	353421.81	4298049.4	151° 8' 48"	80
3	353351.74	4298088	241° 8' 48"	25
4	353339.68	4298066.11	270° 0' 46"	85.64
5	353339.7	4297980.47	331° 8' 48"	38.66
Планировочный элемент 07				
1	353426.64	4298058.16	61° 8' 48"	190
2	353518.33	4298224.57	151° 8' 48"	100
3	353430.74	4298272.83	241° 8' 48"	190
4	353339.05	4298106.41	331° 8' 48"	100
Планировочный элемент 08				
1	353525.57	4298237.71	61° 8' 48"	220
2	353631.73	4298430.4	151° 8' 48"	100
3	353544.14	4298478.65	241° 8' 48"	220
4	353437.98	4298285.96	331° 8' 48"	100
Планировочный элемент 09				
1	353660.54	4298482.69	61° 8' 48"	90
2	353703.97	4298561.52	89° 48' 54"	36.74
3	353704.09	4298598.25	93° 19' 52"	63.58
4	353700.4	4298661.72	183° 19' 52"	100
5	353600.57	4298655.91	273° 19' 52"	59.95
6	353604.05	4298596.07	253° 33' 26"	19.5
7	353598.53	4298577.37	241° 8' 48"	53
8	353572.96	4298530.95	331° 8' 48"	100
Планировочный элемент 10				
1	353599.4	4298675.88	3° 19' 52"	13.55
2	353612.93	4298676.67	37° 6' 59"	73.94
3	353671.89	4298721.28	93° 19' 52"	15.92
4	353670.96	4298737.17	183° 19' 52"	75
5	353596.09	4298732.82	273° 19' 52"	57.03
Планировочный элемент 11				
1	353579.44	4298674.72	93° 19' 52"	61.91
2	353575.84	4298736.52	183° 19' 52"	35.11
3	353540.79	4298734.48	213° 0' 3"	6.54
4	353535.3	4298730.92	187° 26' 1"	51.34
5	353484.39	4298724.28	277° 35' 2"	18.53
6	353486.83	4298705.91	303° 0' 3"	42.03
7	353509.73	4298670.66	3° 19' 52"	69.83
Планировочный элемент 12				
1	353516.21	4298602.84	37° 27' 7"	59.55
2	353563.48	4298639.05	93° 19' 52"	14.68
3	353562.63	4298653.7	183° 19' 52"	102.09
4	353460.71	4298647.77	314° 57' 10"	64.27
5	353506.13	4298602.29	3° 7' 33"	10.1
Планировочный элемент 13				
1	353559.84	4298548.58	61° 8' 48"	50.5
2	353584.2	4298592.81	93° 19' 52"	26.14
3	353582.69	4298618.9	151° 8' 48"	14.59
4	353569.9	4298625.94	217° 8' 3"	62.34
5	353520.21	4298588.31	314° 55' 37"	56.12
Планировочный элемент 14				
1	353420.46	4298295.62	61° 8' 48"	260
2	353545.93	4298523.34	151° 8' 48"	75
3	353480.24	4298559.53	241° 8' 48"	70
4	353446.46	4298498.22	151° 8' 48"	25
5	353424.56	4298510.29	241° 8' 48"	190
6	353332.88	4298343.87	331° 8' 48"	100
Планировочный элемент 15				
1	353331.22	4298179.23	331° 8' 48"	22
2	353504.49	4298168.62	61° 8' 48"	130
3	353413.22	4298282.48	151° 8' 48"	83.29
4	353219.94	4298322.67	241° 8' 48"	30.02
5	353325.79	4298296.38	272° 39' 15"	117.27
Планировочный элемент 16				
1	353281.32	4298105.24	61° 8' 48"	50
2	353305.45	4298149.03	151° 8' 48"	60
3	353252.89	4298177.98	165° 59' 17"	33.96
4	353219.94	4298186.21	240° 53' 44"	41.3
5	353199.85	4298150.12	331° 8' 56"	93.01
Планировочный элемент 17				
1	353251.24	4298223.3	61° 8' 48"	70.89
2	353285.45	4298285.39	2° 41' 1"	10.81
3	353296.25	4298285.9	272° 41' 1"	89.81
4	353300.45	4298196.18	151° 8' 48"	56.19
Планировочный элемент 18				
1	353292.17	4298357.53	93° 19' 52"	84.45
2	353287.26	4298441.84	183° 19' 52"	44
3	353243.34	4298439.29	273° 19' 52"	100
4	353249.15	4298339.46	3° 19' 52"	32.67
5	353281.77	4298341.35	37° 15' 24"	19.24
Планировочный элемент 19				
1	353059.22	4298668.28	7° 35' 18"	52.27
2	353111.03	4298675.18	290° 45' 30"	20.68
3	353118.36	4298655.84	28° 14' 6"	78.27
4	353187.32	4298692.87	293° 52' 55"	24.95
5	353197.42	4298670.06	271° 58' 53"	105.68
6	353201.07	4298564.45	182° 31' 55"	7.62
7	353193.46	4298564.11	275° 24' 4"	19.99
8	353195.34	4298544.21	3° 29' 9"	6.43
9	353201.76	4298544.6	1° 58' 53"	18
10	353219.75	4298545.22	91° 58' 53"	126.3
11	353215.38	4298671.45	1° 58' 53"	26.81
12	353242.17	4298672.37	7° 26' 1"	25.9
13	353267.85	4298675.72	273° 19' 52"	71.35
14	353272	4298604.49	265° 52' 49"	28.65
15	353269.94	4298575.92	249° 55' 23"	76.14
16	353243.8	4298504.4	159° 55' 23"	42.17
17	353204.19	4298518.88	176° 15' 28"	24.97
18	353179.27	4298520.51	204° 44' 40"	39.14
19	353143.73	4298504.13	114° 35' 30"	50.15
20	353122.86	4298549.73	126° 11' 25"	67.83
21	353082.81	4298604.47	115° 43' 46"	28.15
22	353070.35	4298630.33	106° 20' 39"	39.55
Планировочный элемент 20				
1	353004.73	4297900.1	61° 8' 48"	136.87
2	353070.78	4298019.98	151° 8' 48"	50
3	353026.99	4298044.1	241° 8' 48"	90
4	352983.55	4297965.28	331° 8' 48"	10
5	352992.31	4297960.45	241° 8' 48"	28.15
6	352978.73	4297935.79	306° 4' 18"	44.16