


Перспективные объекты газоснабжения:					
Номер на схеме	Наименование	Адрес	Часовой расход газа	Годовой расход газа	Примечание
6	Магазин	д. Чернышевка, ул. Главная	0,6	1,6	ГРПШ-3
7	Магазин	д. Чернышевка, 2	0,6	1,6	ГРПШ-3

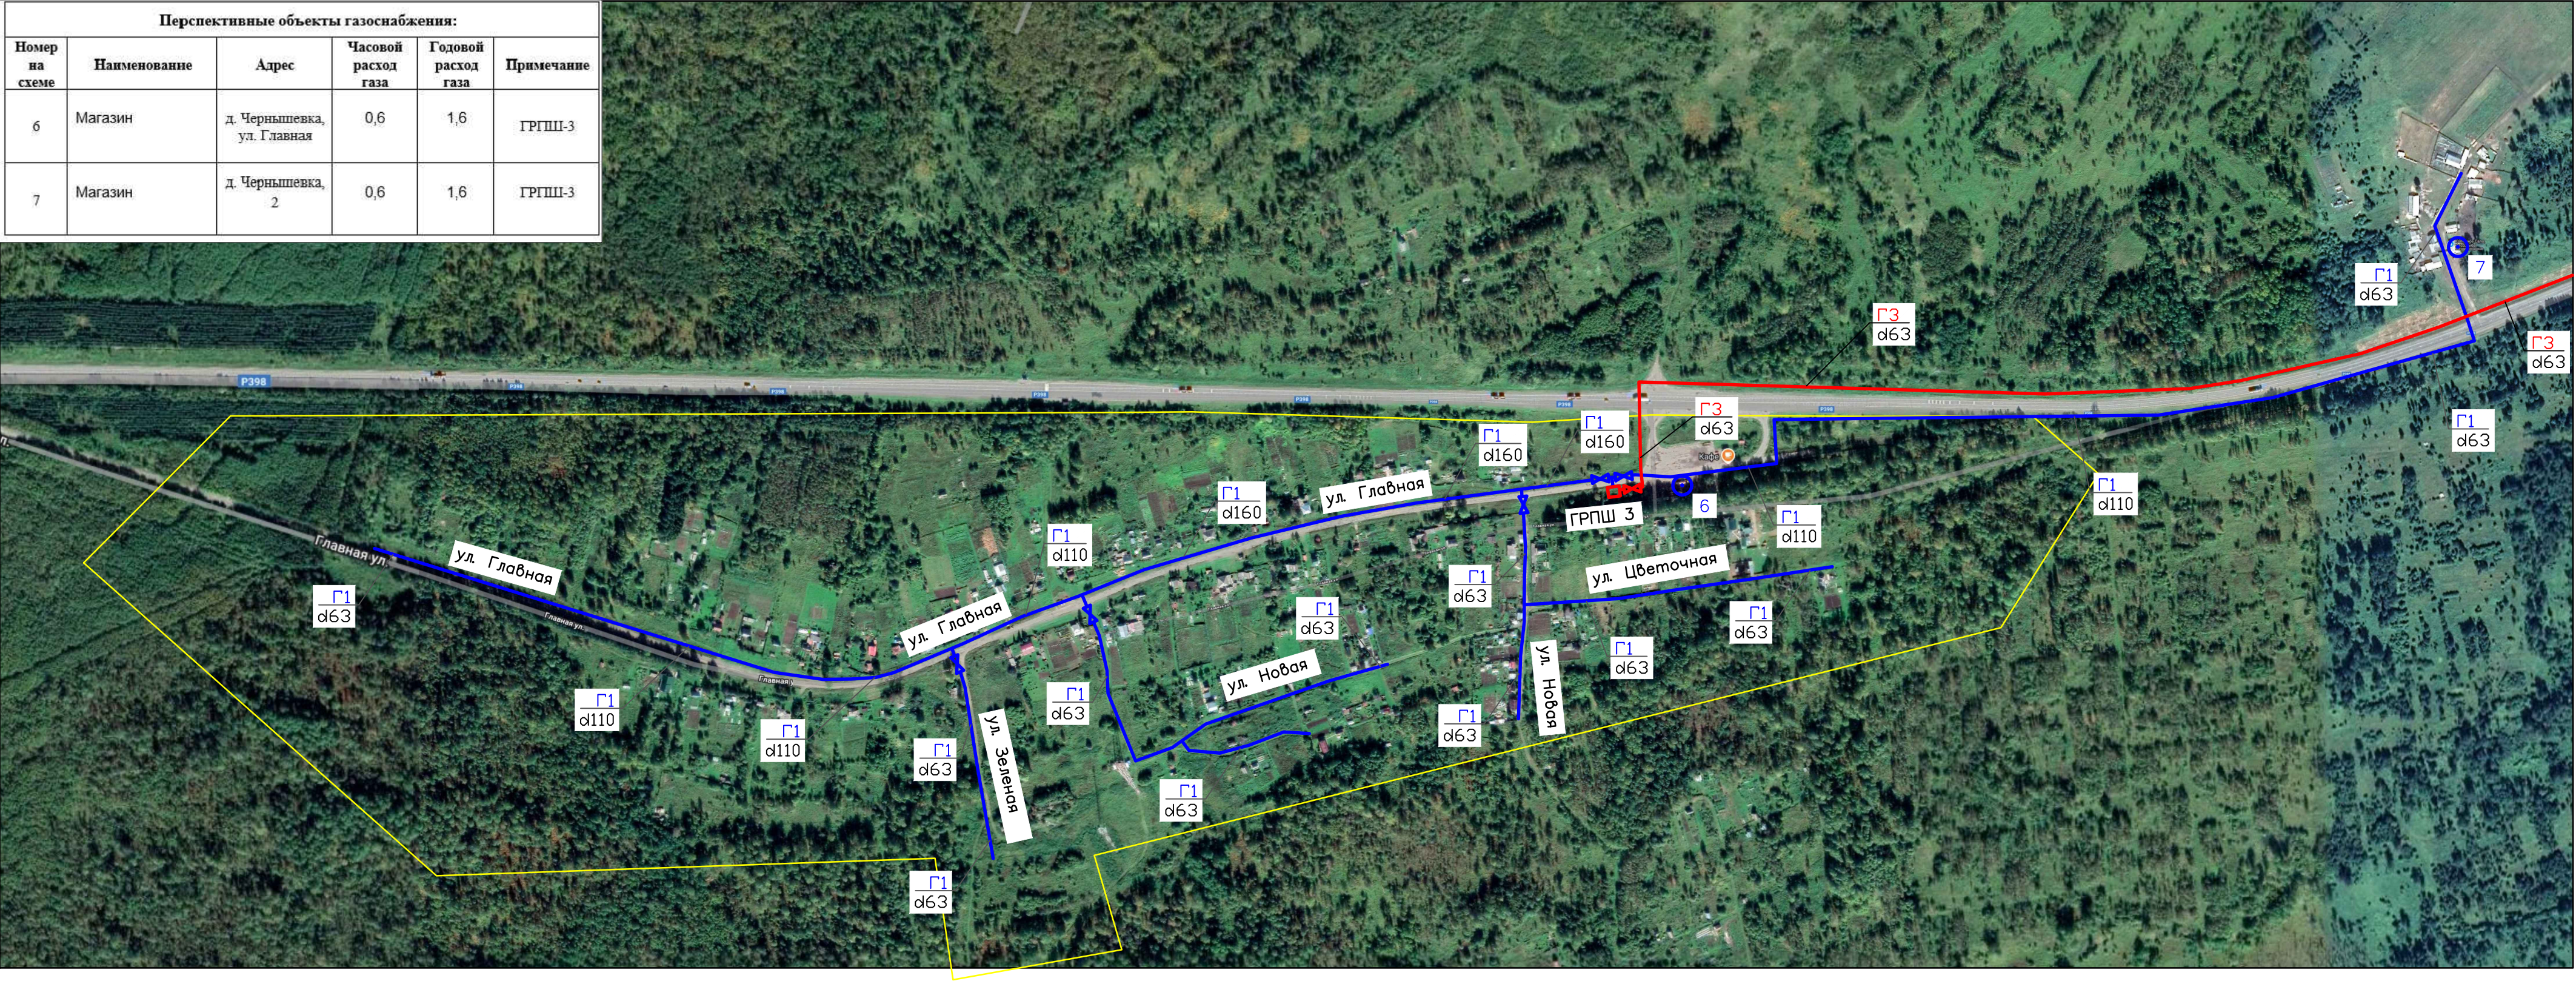

Условные обозначения:

- Граница населенного пункта
- ГРПШ
- Перспективный газопровод высокого давления
- Перспективный газопровод низкого давления
- Перспективное отключающее устройство на газопроводе высокого давления
- Перспективное отключающее устройство на газопроводе низкого давления

						1–1965–2024			
						Схема газоснабжения населенных пунктов Рыбаловского сельского поселения (д. Лаврово, д. Верхнее Сеченово, д.Чернышевка)			
Изм.	Кол.уч.	Лист	№ Док	Подпись	Дата	Перспективные газопроводы высокого и низкого давления	Стадия	Лист	Листов
Разработал	Давыдов				11.24		СХ	4	8
Проверил	Захаров				11.24				
ГИП	Красильникова				11.24				
						Перспективные газопроводы высокого давления 2 категории, Р до 6 кгс/см ² и низкого давления до 300 мм в ст. д.Чернышевка Рыбаловского сельского поселения Томского района Томской области	000 "Радуга" г. Томск		

